

Dreiundvierzigste (43.) Einzelsatzung zur Ergänzung der Satzung der Stadt Witten vom 26.11.2003 über die Erhebung von Beiträgen nach § 8 KAG für das Land Nordrhein-Westfalen für straßenbauliche Maßnahmen (Straßenbaubeitragssatzung) vom 19.12.2022

Der Rat der Stadt Witten hat aufgrund des § 7 der Gemeindeordnung für das Land Nordrhein-Westfalen (GO NRW) in der Fassung der Bekanntmachung vom 14.07.1994 (GV. NRW. S. 666/SGV. NRW. 2023) und des § 8 des Kommunalabgabengesetzes für das Land Nordrhein-Westfalen (KAG NRW) vom 21.10.1969 (GV.NRW. S. 712/SGV.NRW. 610), jeweils in der zurzeit gültigen Fassung (Verabschiedung am **18.12.2019**), in Verbindung mit §§ 1 ff. der Straßenbaubeitragssatzung vom 26.11.2003, in seiner Sitzung am 14.11.2022 folgende Einzelsatzung beschlossen:

§ 1

Der Aufwand für

1. **Annenstraße**
Erneuerung der Straßenentwässerung (Kanalauswechslung) von „Am Stadion“ bis „Am Heiligen Bach“ (Anlage 1)
2. **Alter Garten**
Erneuerung der Straßenentwässerung (Kanalauswechslung) von „Hardel“ bis „Am Padstück“ (Anlage 2)
3. **Bommerfelder Ring**
Erneuerung und Verbesserung der Straßenentwässerung (Kanalauswechslung) von „Bleichestraße“ bis „Cranachstraße“ (Anlage 3)
4. **Bommerfelder Ring**
Erneuerung und Verbesserung der Beleuchtung von „Bodenborn“ bis „Eisenberg“ (Anlage 4)
5. **Bonhoefferstraße**
Erneuerung der Straßenentwässerung (Kanalauswechslung) von „Hauptstraße“ bis „Lutherstraße“ (Anlage 5)
6. **Bonhoefferstraße**
Erneuerung und Verbesserung der Parkstreifen von „Hauptstraße“ bis „Lutherstraße“ – Lageplan (Anlage 6)
7. **Bonhoefferstraße /Johannisstraße**
Erneuerung und Verbesserung der Fahrbahn von „Hauptstraße“ bis „Winkelstraße“ (Anlage 7)
8. **Johannisstraße**
Verbesserung der Beleuchtung von „Lutherstraße“ bis „Winkelstraße“ (Anlage 8)
9. **Vormholzer Straße**
Erneuerung der Straßenentwässerung (Kanalauswechslung) von „Am Schumacher“ bis westliche Einmündung „Vormholzer Ring“ (Anlage 9)


ist für diese straßenbaulichen Maßnahmen gesondert zu ermitteln und auf die von den jeweiligen Abschnitten erschlossenen Grundstücke zu verteilen (**Abschnittsbildung** gemäß § 8 Abs. 5 KAG NRW).

§ 2

Diese Satzung tritt am Tage nach der öffentlichen Bekanntmachung in Kraft.

Anlagen

Nr. 1 – 9 Pläne der jeweiligen Straßenabschnitte.

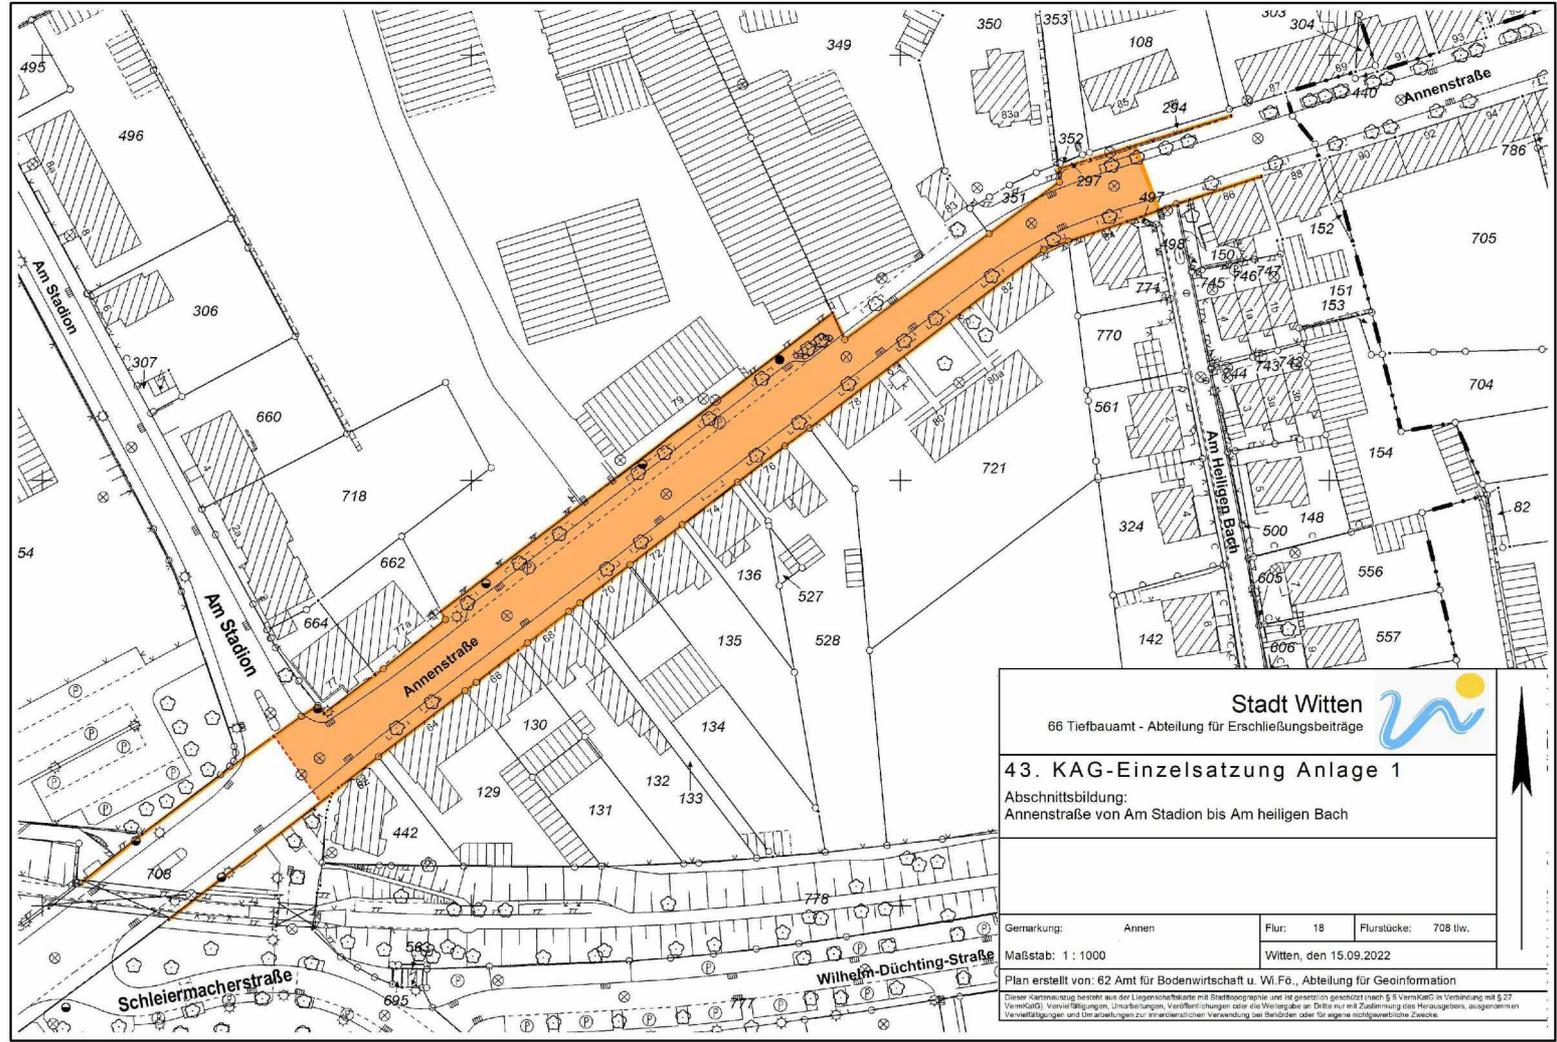

Stadt Witten 
 66 Tiefbauamt - Abteilung für Erschließungsbeiträge

43. KAG-Einzelsatzung Anlage 1
 Abschnittsbildung:
 Annenstraße von Am Stadion bis Am heiligen Bach

Gemarkung: Annen	Flur: 18	Flurstücke: 708 tlw.
Witten, den 15.09.2022		

Maßstab: 1 : 1000
 Plan erstellt von: 62 Amt für Bodenwirtschaft u. Wi.Fo., Abteilung für Geoinformation

Dieser Kartenauszug besteht aus der Liegenschaftskarte mit Stadttopographie und ist gesetzlich geschützt (nach § 5 VermKatG) in Verbindung mit § 27 VermKatG). Vervielfältigungen, Umarbeitungen, Veröffentlichungen oder die Weitergabe an Dritte nur mit Zustimmung des Herausgebers, ausgenommen Umverwertungen und Umarbeitungen zur innerbetrieblichen Verwendung bei Behörden oder für eigene nichtgewerbliche Zwecke.





Stadt Witten
66 Tiefbauamt - Abteilung für Erschließungsbeiträge

43. KAG-Einzelsatzung Anlage 2
Abschnittsbildung:
Alter Garten von Am Padstück bis Harden



Gemarkung:	Heven	Flur:	9	Flurstück	565 tlw.
Maßstab 1 : 1000			Witten, den 11.08.2022		

Plan erstellt von: 62 Amt für Bodenwirtschaft u. Wi.Fö., Abteilung für Geoinformation
Dieser Kartenauszug besteht aus der Liegenschaftskarte mit Stadttopographie und ist gesetzlich geschützt (nach § 5 VermKatG in Verbindung mit § 27 VermKatG). Vervielfältigungen, Umarbeitungen, Veröffentlichungen oder die Weitergabe an Dritte nur mit Zustimmung des Herausgebers, ausgenommen Vervielfältigungen und Umarbeitungen zur innerdienstlichen Verwendung bei Behörden oder für eigene nichtgewerbliche Zwecke.

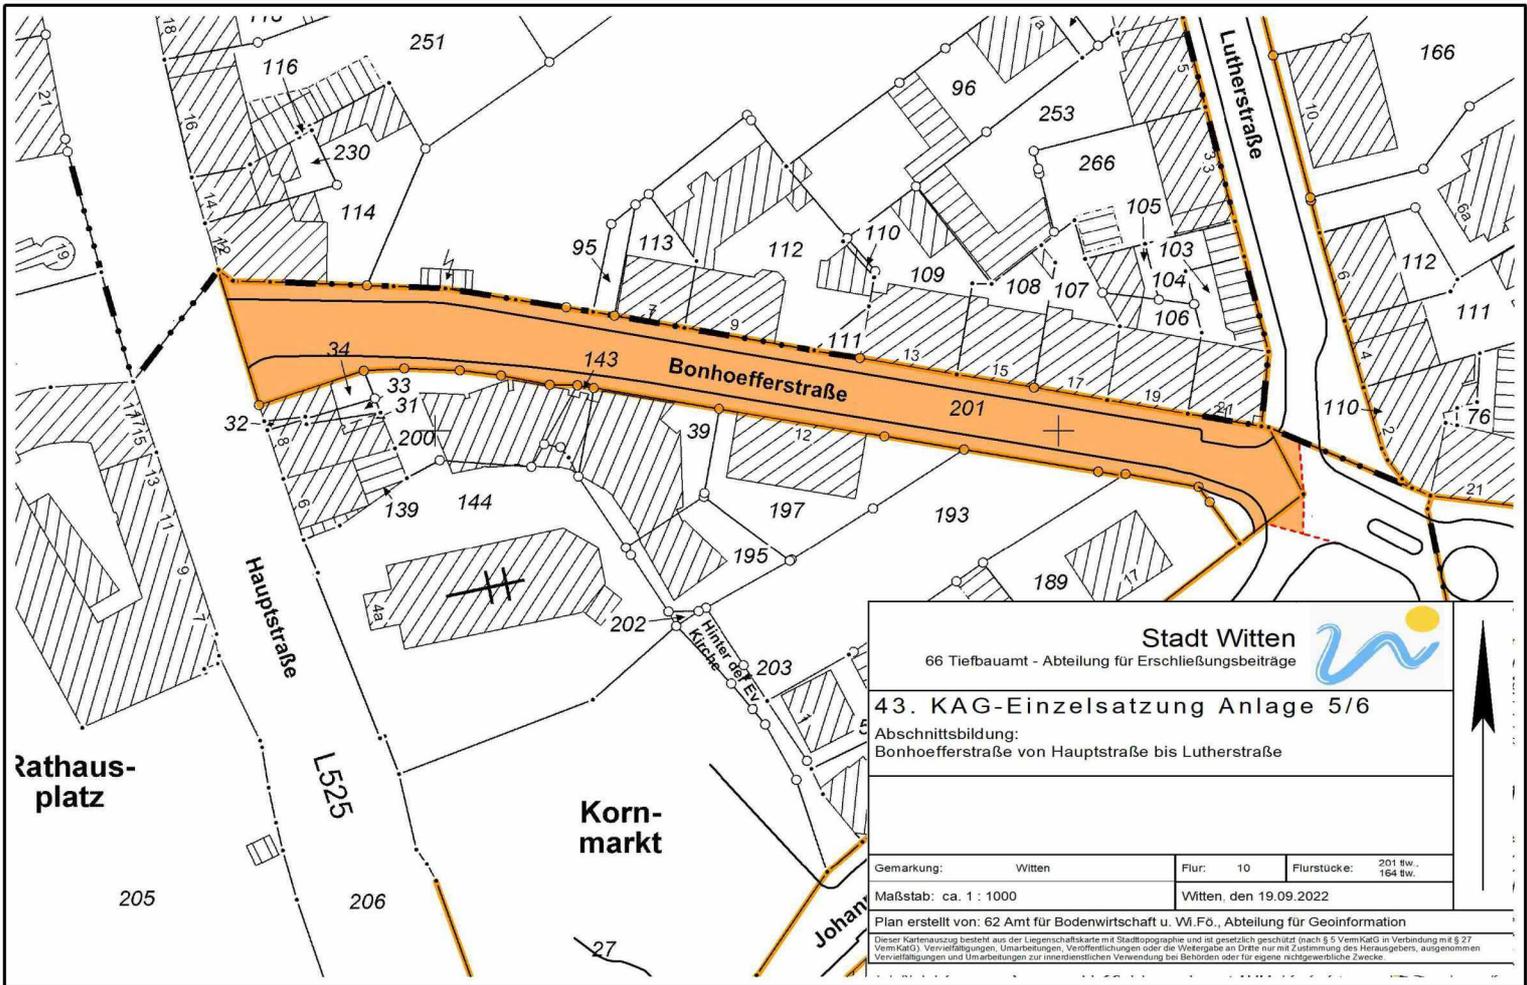


Stadt Witten
 66 Tiefbauamt - Abteilung für Erschließungsbeiträge

43. KAG-Einzelsatzung Anlage 5/6
 Abschnittsbildung:
 Bonhoefferstraße von Hauptstraße bis Lutherstraße

Gemarkung: Witten	Flur: 10	Flurstücke: 201 Bw. 164 Bw.
Maßstab: ca. 1 : 1000	Witten, den 19.09.2022	

Plan erstellt von: 62 Amt für Bodenwirtschaft u. Wl.Fö., Abteilung für Geoinformation

Dieser Kartenauszug besteht aus der Liegenschaftskarte mit Stadttopographie und ist gesetzlich geschützt (nach § 5 Verm.KatG in Verbindung mit § 27 Verm.KatG). Vervielfältigungen, Umarbeitungen, Veröffentlichungen oder die Weitergabe an Dritte nur mit Zustimmung des Herausgebers, ausgenommen Vervielfältigungen und Umarbeitungen zur innerdienstlichen Verwendung bei Behörden oder für eigene rechtsgewerbliche Zwecke.

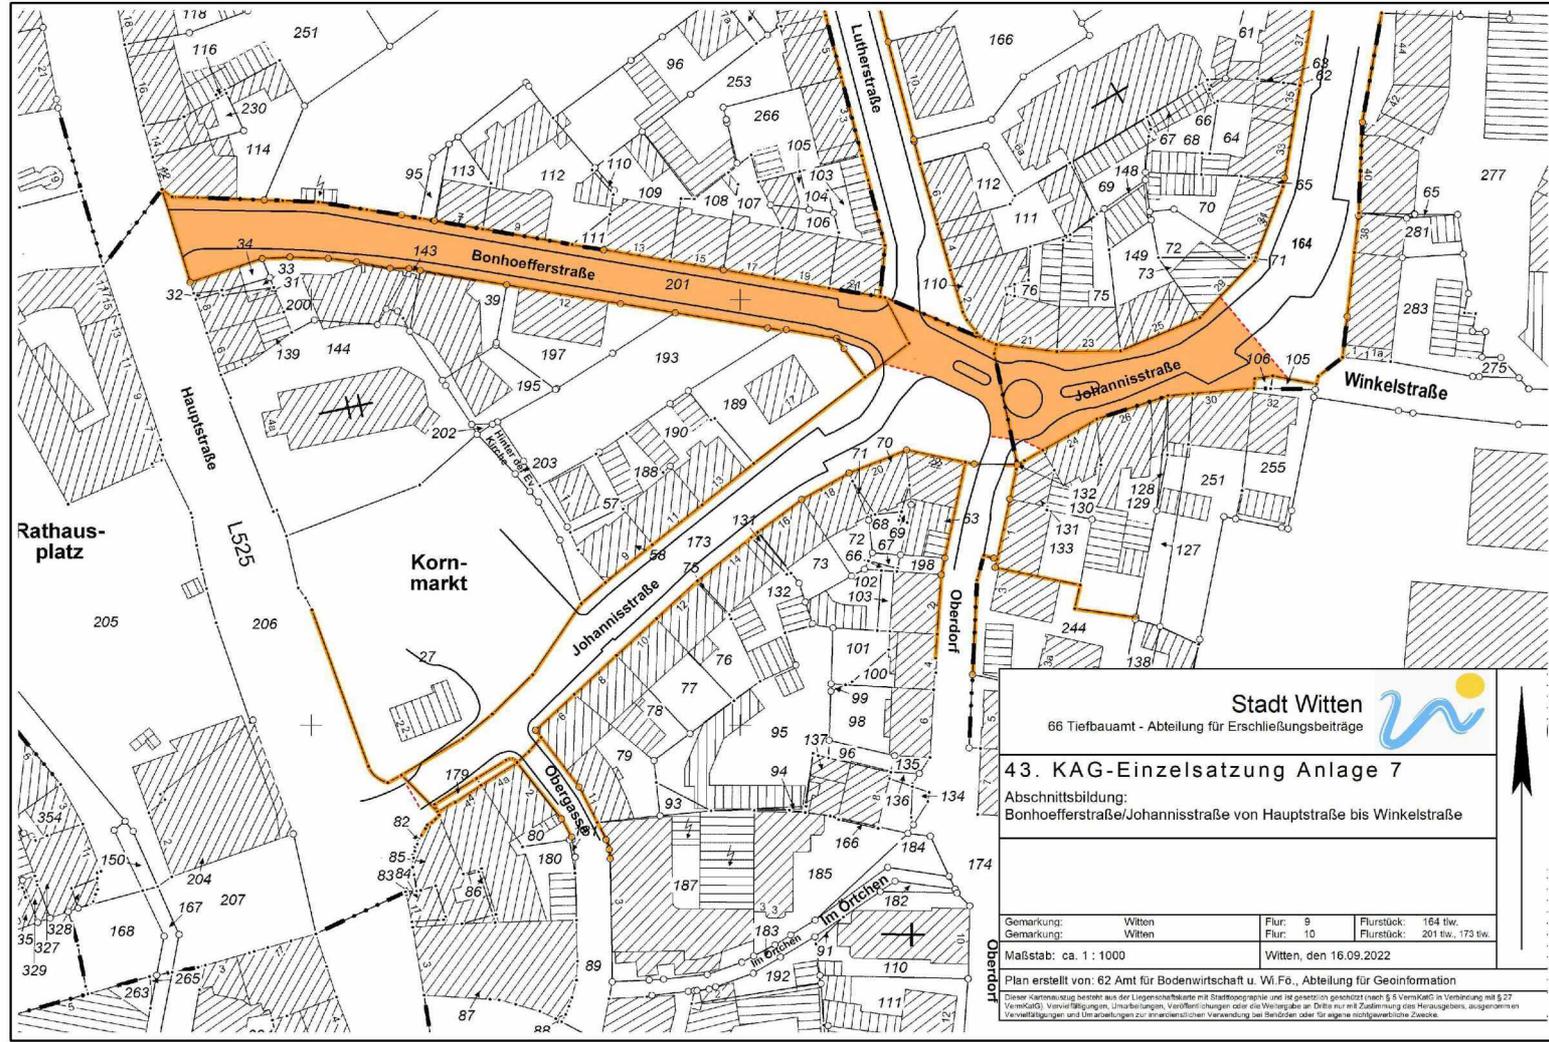

Stadt Witten

66 Tiefbauamt - Abteilung für Erschließungsbeiträge


43. KAG-Einzelsatzung Anlage 7
 Abschnittsbildung:
 Bonhoefferstraße/Johannisstraße von Hauptstraße bis Winkelstraße

Gemarkung: Witten	Flur: 9	Flurstück: 164 tw.
Gemarkung: Witten	Flur: 10	Flurstück: 201 tw., 173 tw.

Maßstab: ca. 1 : 1000 Witten, den 16.09.2022

Plan erstellt von: 62 Amt für Bodenwirtschaft u. Wi.Fo., Abteilung für Geoinformation

Dieser Kartenauszug besteht aus der Liegenschaftskarte mit Stadttopographie und ist gesetzlich geschützt (nach § 5 VermKatG in Verbindung mit § 27 VermKatG). Vervielfältigungen, Umarbeitungen, Veröffentlichungen oder die Weitergabe an Dritte nur mit Zustimmung des Herausgebers, ausgenommen Vervielfältigungen und Umarbeitungen zur innerbetrieblichen Verwendung bei Behörden oder für eigene nichtgewerbliche Zwecke.

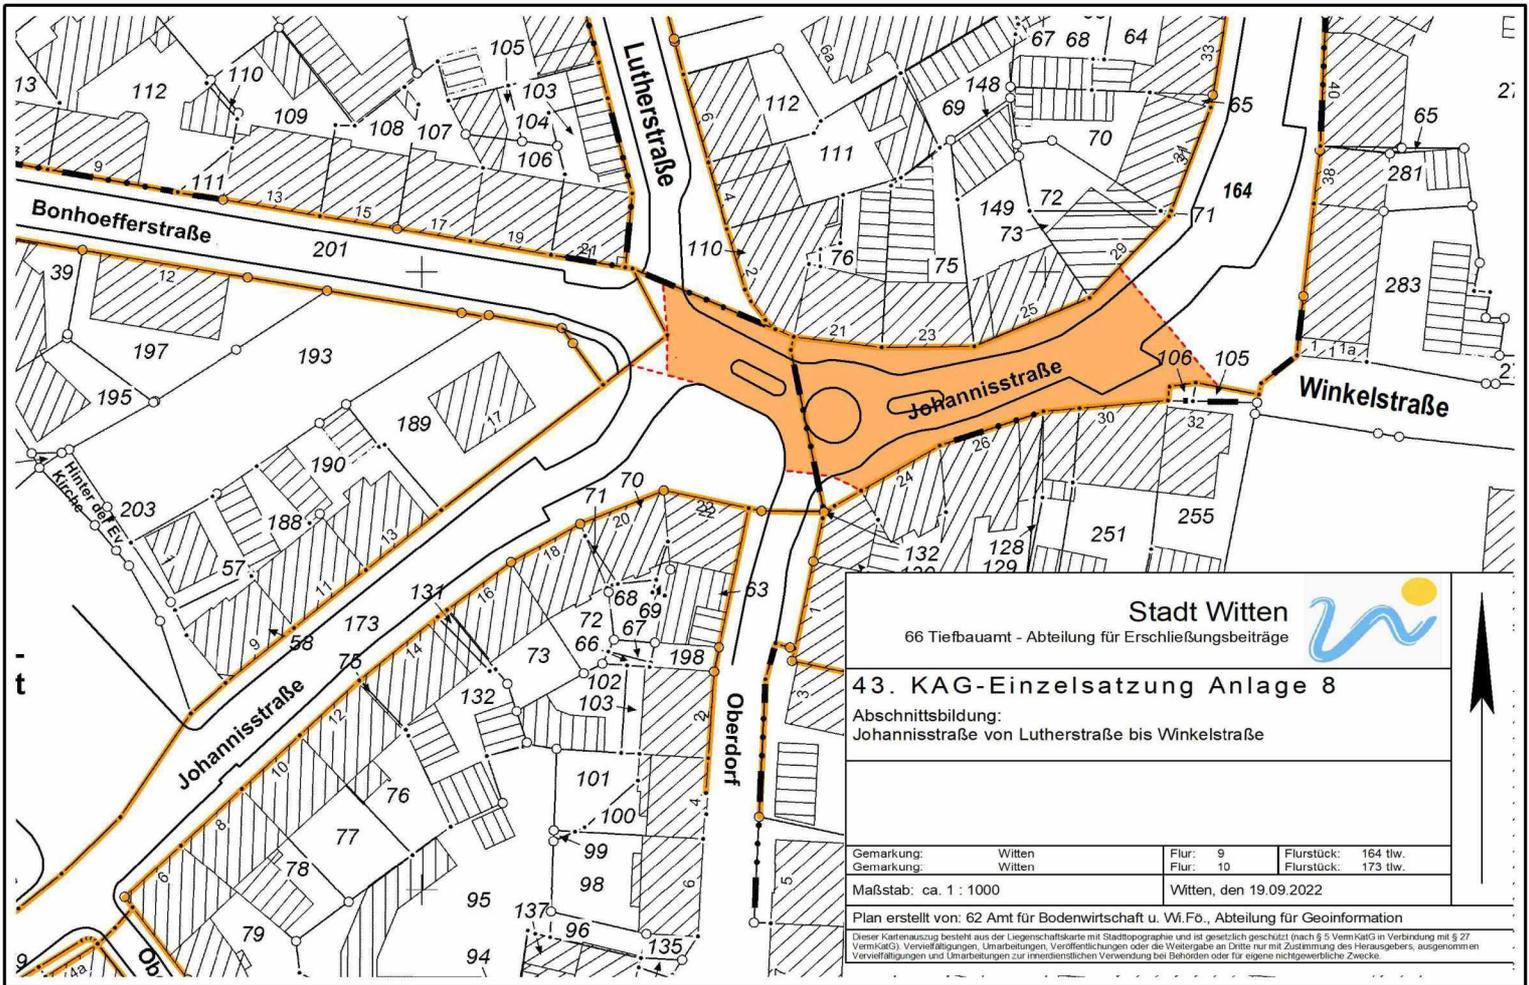

Stadt Witten 
 66 Tiefbauamt - Abteilung für Erschließungsbeiträge


43. KAG-Einzelsatzung Anlage 8
 Abschnittsbildung:
 Johannisstraße von Lutherstraße bis Winkelstraße

Gemarkung: Witten	Flur: 9	Flurstück: 164 tw.
Gemarkung: Witten	Flur: 10	Flurstück: 173 tw.

Maßstab: ca. 1 : 1000 Witten, den 19.09.2022

Plan erstellt von: 62 Amt für Bodenwirtschaft u. Vf.Fö., Abteilung für Geoinformation

Dieser Kartenauszug besteht aus der Liegenschaftskarte mit Stadttopographie und ist gesetzlich geschützt (nach § 5 VermKatG in Verbindung mit § 27 VermKatG). Vervielfältigungen, Umarbeitungen, Veröffentlichungen oder die Weitergabe an Dritte nur mit Zustimmung des Herausgebers, ausgenommen Vervielfältigungen und Umarbeitungen zur innerdienstlichen Verwendung bei Behörden oder für eigene nichtgewerbliche Zwecke.

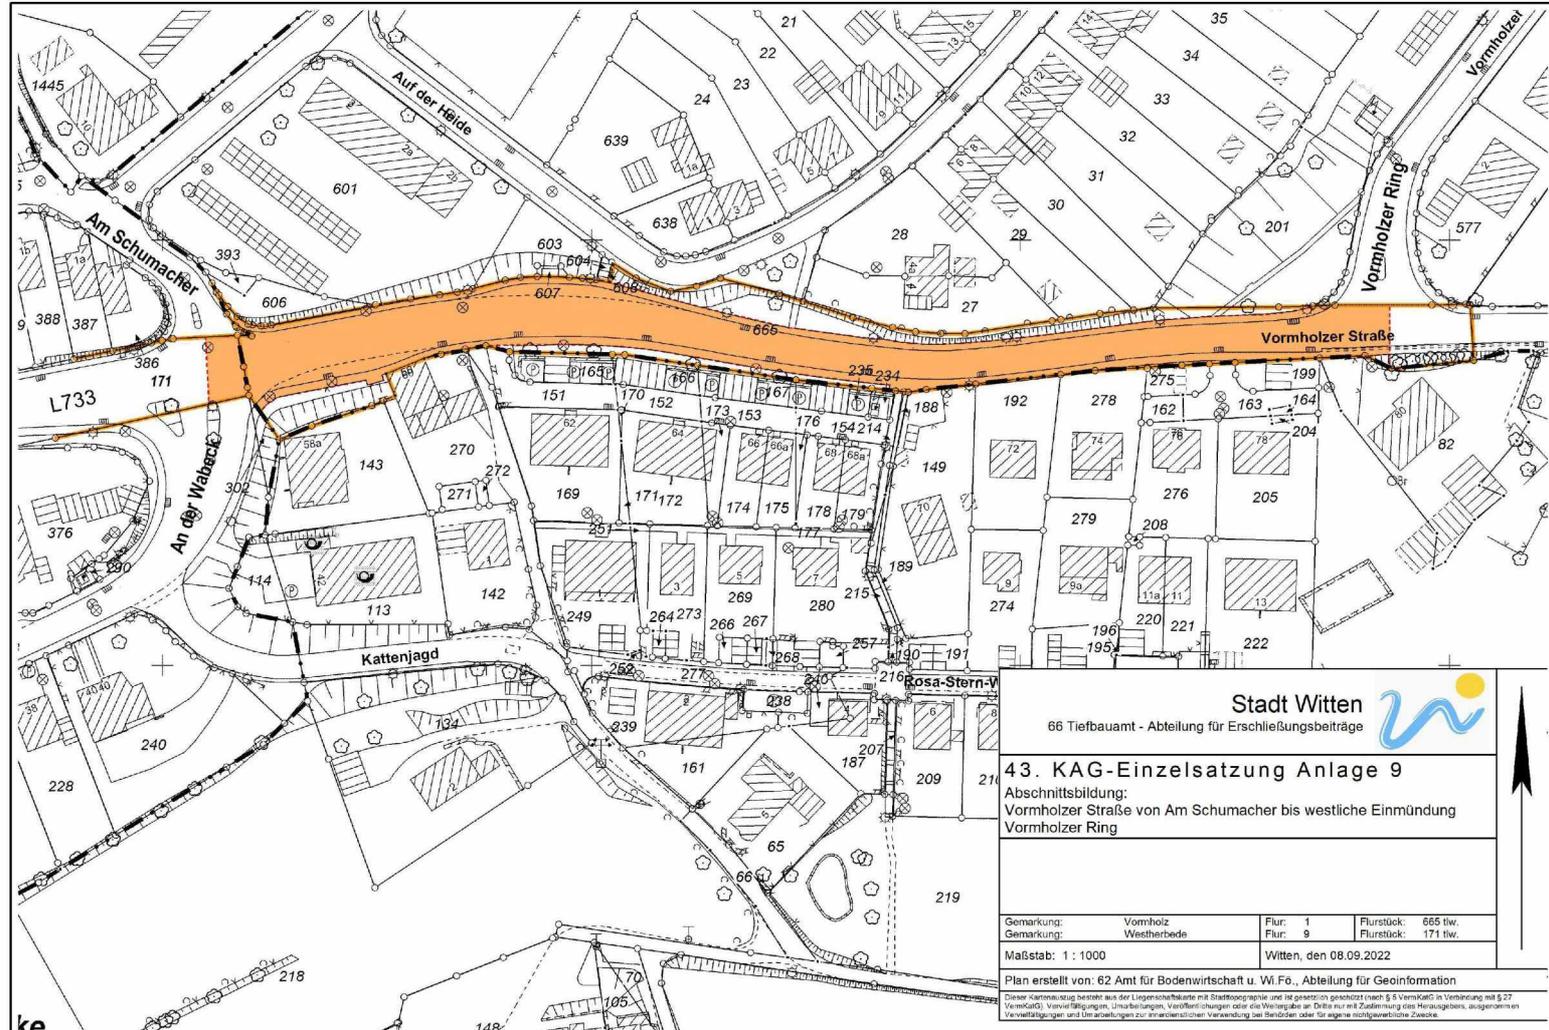

Stadt Witten



66 Tiefbauamt - Abteilung für Erschließungsbeiträge

43. KAG-Einzelsatzung Anlage 9

Abschnittsbildung:
Vormholzer Straße von Am Schumacher bis westliche Einmündung
Vormholzer Ring

Gemarkung:	Vormholz	Flur:	1	Flurstück:	665 tlw.
Gemarkung:	Weestherbede	Flur:	9	Flurstück:	171 tlw.
Maßstab: 1 : 1000			Witten, den 08.09.2022		

Plan erstellt von: 62 Amt für Bodenwirtschaft u. Wi.Fo., Abteilung für Geoinformation

Dieser Kartenauszug besteht aus der Liegenschaftskarte mit Stadttopographie und ist gesetzlich geschützt (nach § 5 VermKatG in Verbindung mit § 27 VermKatG). Vervielfältigungen, Umarbeitungen, Veröffentlichungen oder die Weitergabe an Dritte nur mit Zustimmung des Herausgebers, ausgenommen Vervielfältigungen und Umarbeitungen zur literarischen Verwendung bei Behörden oder für eigene nichtgewerbliche Zwecke.

ke