


LEGENDE

- Gebäude (Haupt-/Nebengebäude)
- Baudenkmal (nach Denkmalliste)
- P großflächiges Parken
- öffentliche Grün-/Freifläche
- Fußgängerzone
- Zone 1: Hauptgeschäftsbereich einschließlich Hauptstraße
- Zone 2: Wohn- und Geschäftsbereich
- Zone 3: bauliche Großstrukturen

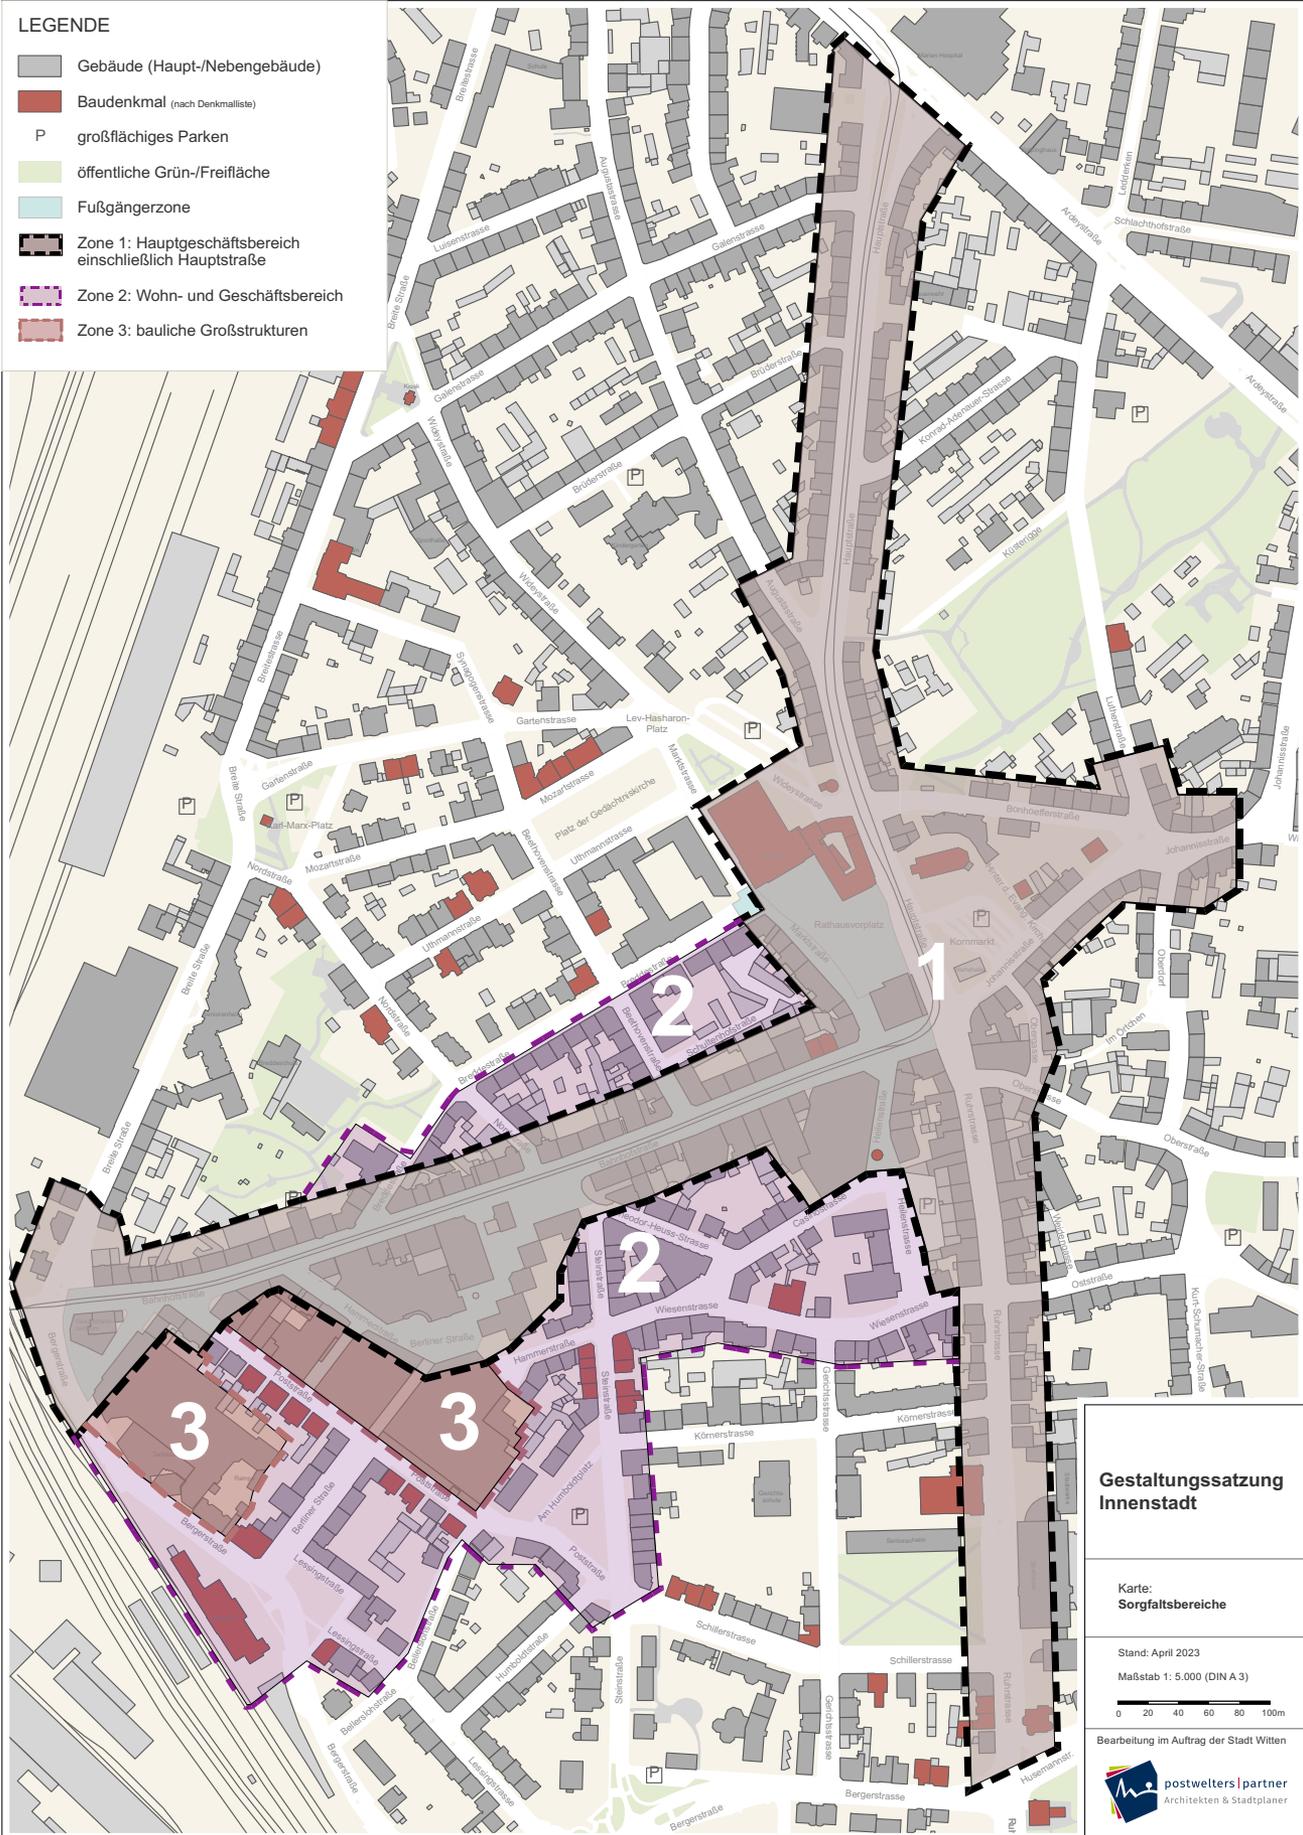

**Gestaltungssatzung
Innenstadt**

Karte:
Sorgfaltsbereiche

Stand: April 2023
Maßstab 1: 5.000 (DIN A 3)

0 20 40 60 80 100m

Bearbeitung im Auftrag der Stadt Witten

postwelthers | partner
Architekten & Stadtplaner