

**Vierundvierzigste (44.) Einzelsatzung zur Ergänzung der Satzung der Stadt Witten vom 26.11.2003 über die Erhebung von Beiträgen nach § 8 KAG für das Land Nordrhein-Westfalen für straßenbauliche Maßnahmen (Straßenbaubeitragssatzung) vom 17.07.2023**

Der Rat der Stadt Witten hat aufgrund des § 7 der Gemeindeordnung für das Land Nordrhein-Westfalen (GO NRW) in der Fassung der Bekanntmachung vom 14.07.1994 (GV. NRW. S. 666/SGV. NRW. 2023) und des § 8 des Kommunalabgabengesetzes für das Land Nordrhein-Westfalen (KAG NRW) vom 21.10.1969 (GV.NRW. S. 712/SGV.NRW. 610), jeweils in der zurzeit gültigen Fassung (Verabschiedung am **18.12.2019**), in Verbindung mit §§ 1 ff. der Straßenbaubeitragssatzung vom 26.11.2003, in seiner Sitzung am 19.06.2023 folgende Einzelsatzung beschlossen:

**§ 1**

Der Aufwand für


1. **Billerbeckstraße** (Anlage 1)  
Erneuerung und Verbesserung der Straßenentwässerung (Kanalauswechslung) von „**Steinhügel**“ bis „**Auf dem Hee**“
2. **Kreisstraße** (Anlage 2)  
Erneuerung und Verbesserung der Fahrbahn von „**Rheinischer Esel**“ bis „**Brunebecker Straße**“

ist für diese straßenbaulichen Maßnahmen gesondert zu ermitteln und auf die von den jeweiligen Abschnitten erschlossenen Grundstücke zu verteilen (**Abschnittsbildung** gemäß § 8 Abs. 5 KAG NRW).

**§ 2**

Diese Satzung tritt am Tage nach der öffentlichen Bekanntmachung in Kraft.


Anlage 1 zur 44. Einzelsatzung – Planauszug Billerbeckstraße  
Anlage 2 zur 44. Einzelsatzung – Planauszug Kreisstraße

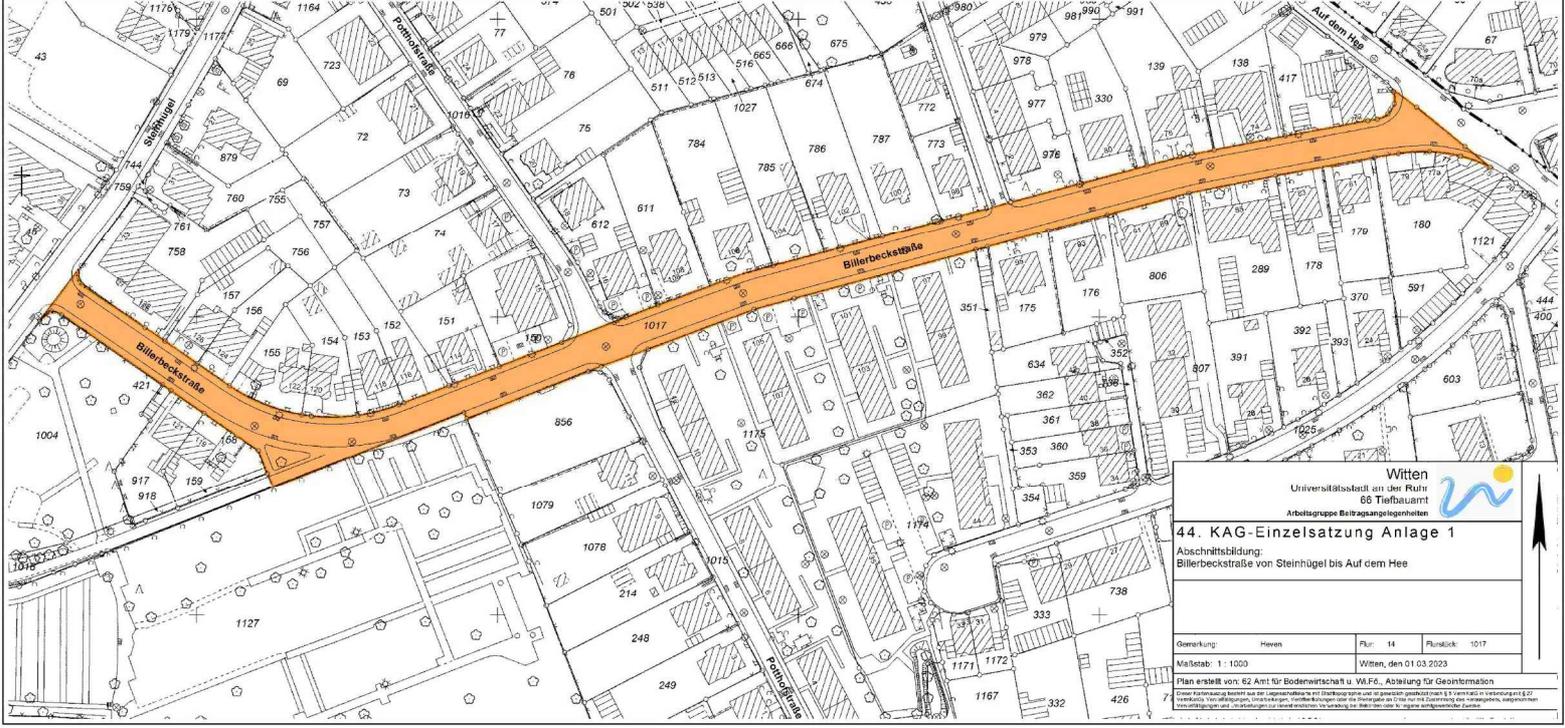

**Witten**  
 Universitätsbetrieb am der Ruhr  
 66 Tiefbauamt  
 Arbeitsgruppe Baustellangelegenheiten

**44. KAG-Einzelsatzung Anlage 1**  
 Abschnittsbildung:  
 Billerbeckstraße von Steinhügel bis Auf dem Hee

Gemarkung: Heven	Flur: 14	Flurstück: 1017
Maßstab: 1:1000	Witten, den 01.03.2023	
Plan erstellt von: GZ Amt für Bodennutzung u. V&F, Abteilung für Geoinformation		
<small>           Dieser Katasterauszug bezieht sich auf die Lageverhältnisse und die Flurstücksgrenzen und ist ausschließlich für die Zwecke der Katasterführung und der öffentlichen Verwaltungen und Gerichte bestimmt. Er ist nicht geeignet, als Grundlage für andere Zwecke zu dienen.         </small>		

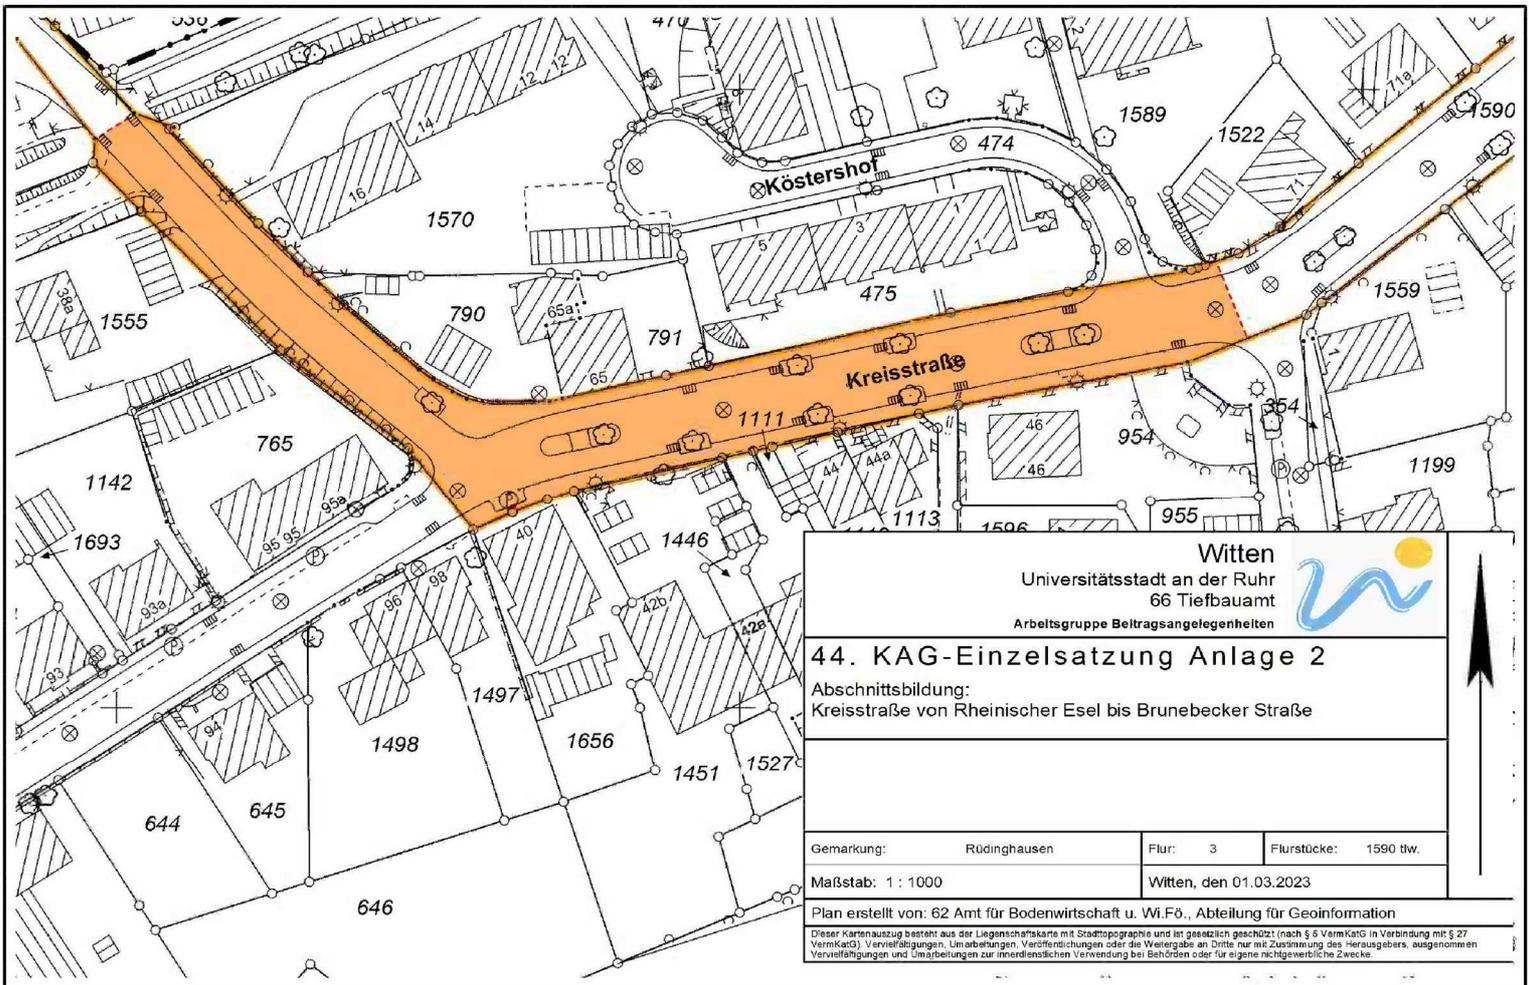

**Witten**  
 Universitätsstadt an der Ruhr  
 66 Tiefbauamt  
 Arbeitsgruppe Beitragsangelegenheiten





---

**44. KAG-Einzelsatzung Anlage 2**  
 Abschnittsbildung:  
 Kreisstraße von Rheinischer Esel bis Brunebecker Straße

---

Gemarkung: Rüdinghausen	Flur: 3	Flurstücke: 1590 tw.
Maßstab: 1 : 1000		Witten, den 01.03.2023

Plan erstellt von: 62 Amt für Bodenwirtschaft u. Wi.Fö., Abteilung für Geoinformation  
Dieser Kartenauszug besteht aus der Liegenschaftskarte mit Stadttopographie und ist gesetzlich geschützt (nach § 5 VermKatG in Verbindung mit § 27 VermKatG). Vervielfältigungen, Umarbeitungen, Veröffentlichungen oder die Weitergabe an Dritte nur mit Zustimmung des Herausgebers, ausgenommenen Vervielfältigungen und Umarbeitungen zur innerdienstlichen Verwendung bei Behörden oder für eigene nichtgewerbliche Zwecke.